


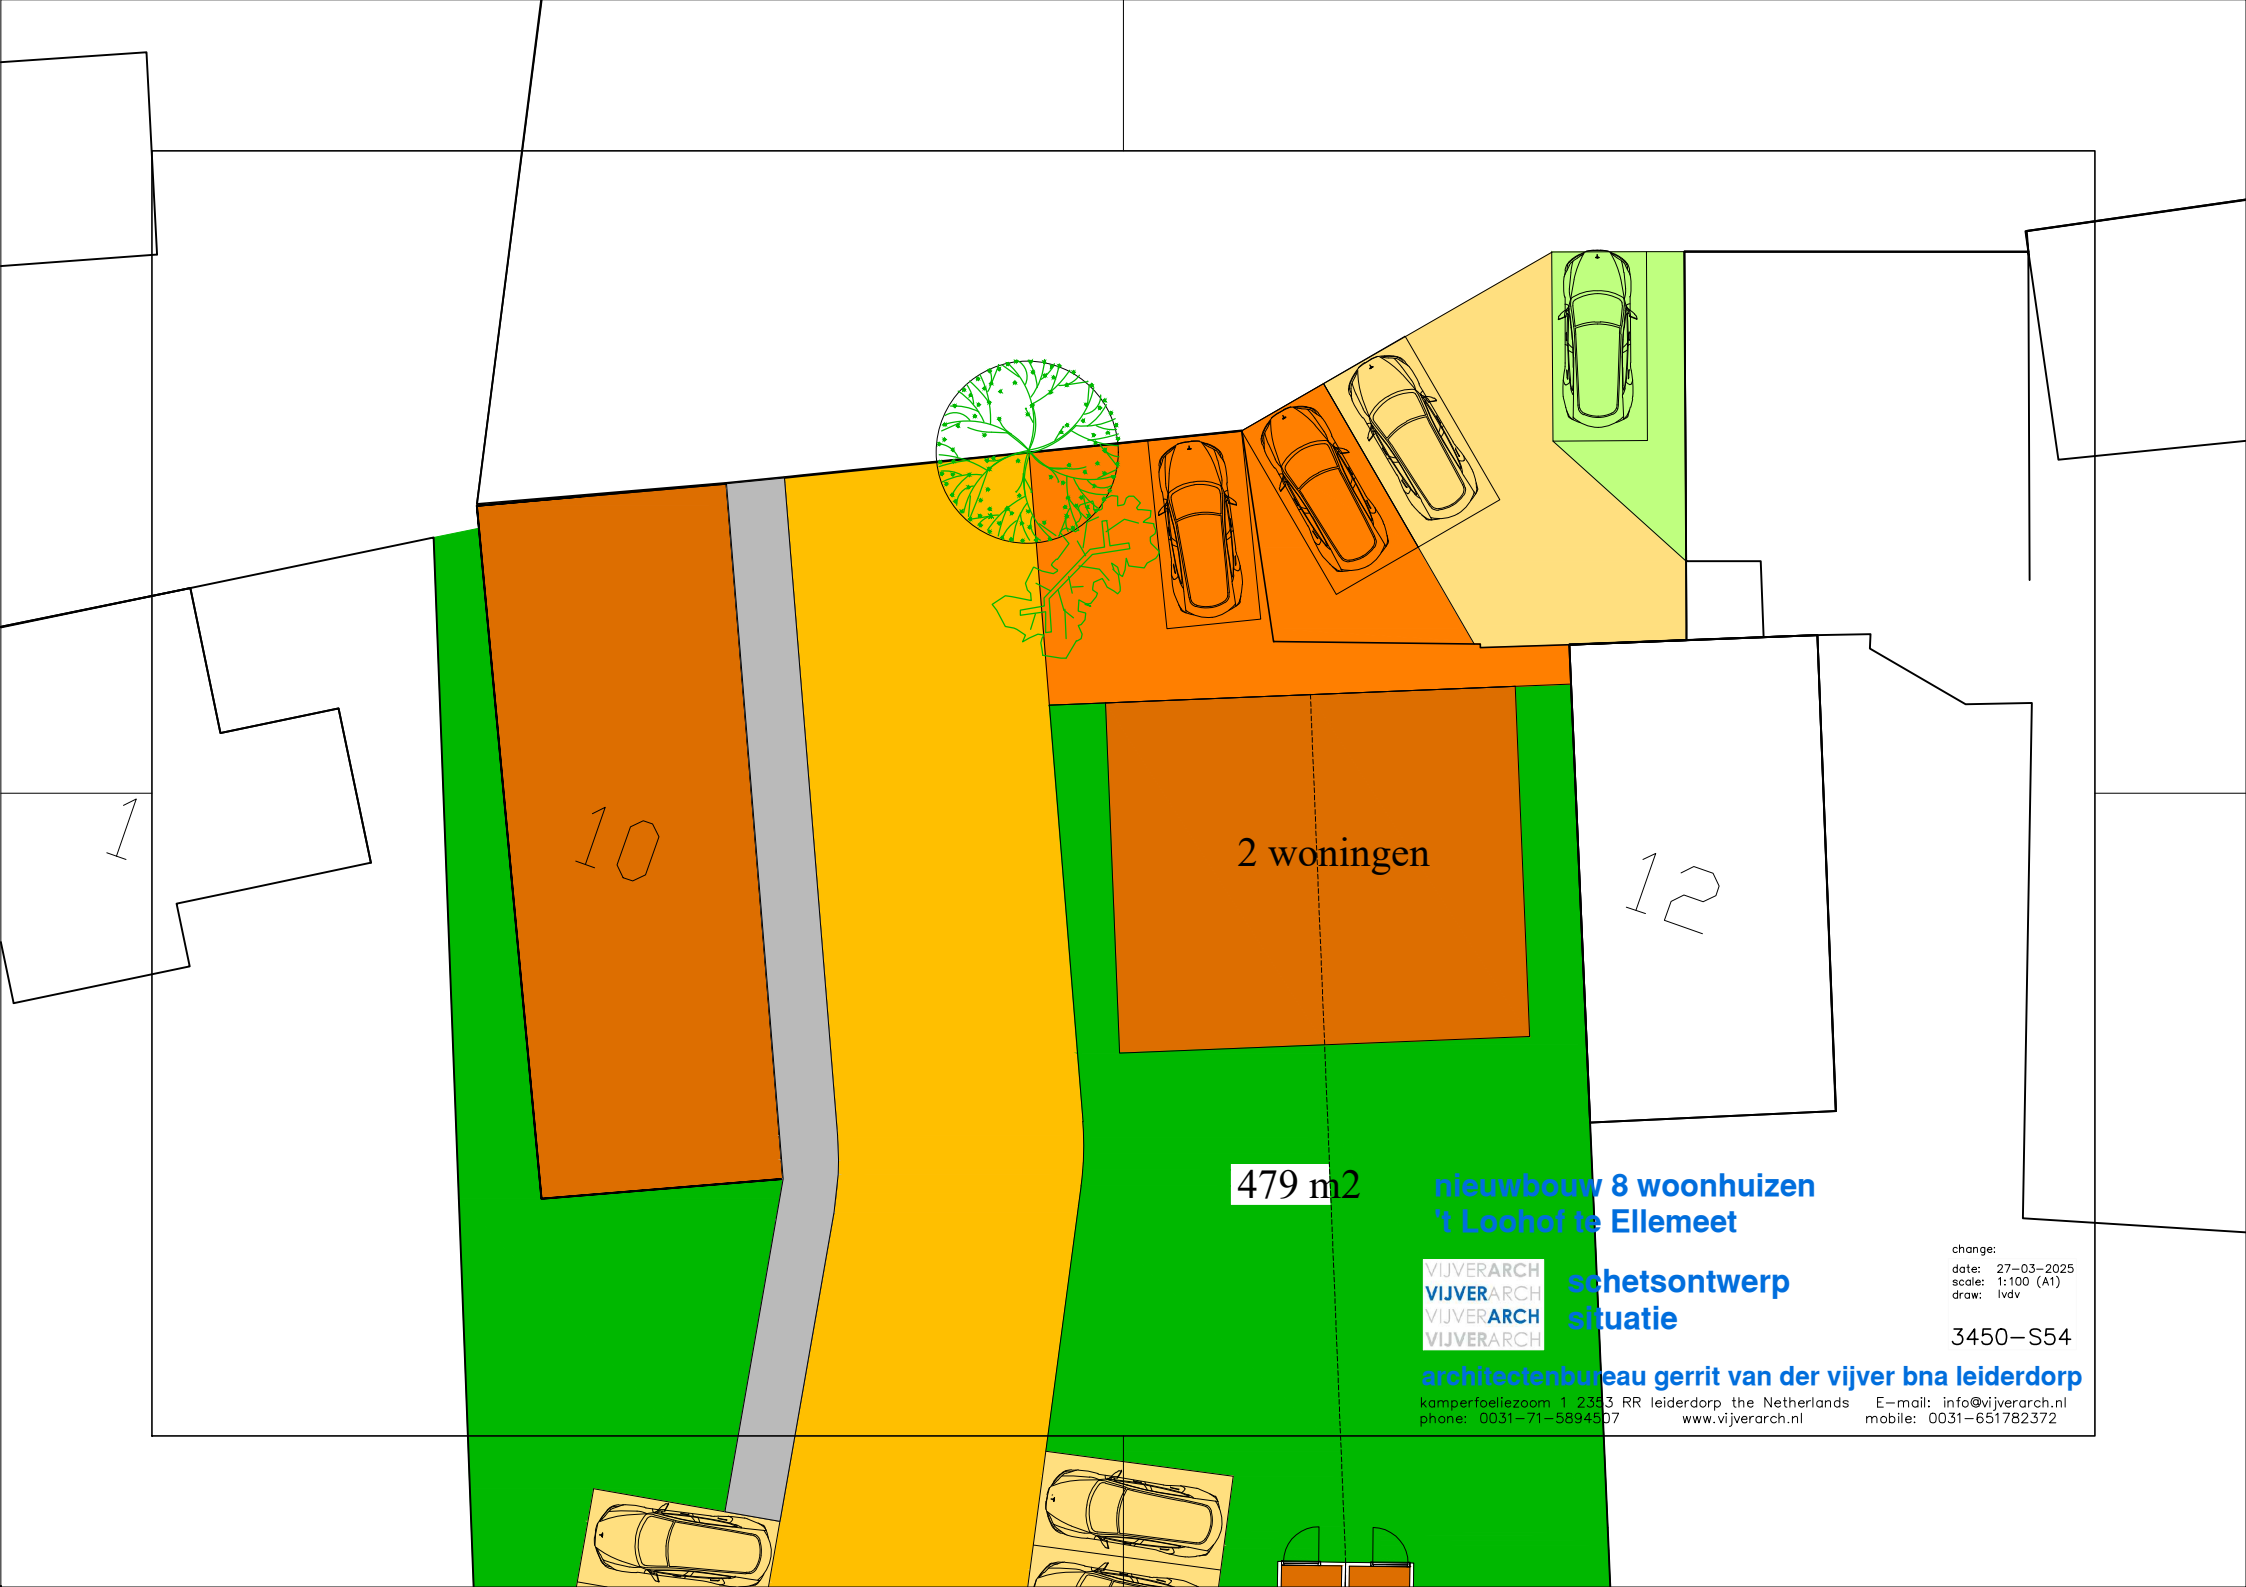

1

10

2 woningen

12

479 m²

**nieuwbouw 8 woonhuizen
't Loohof te Ellemeet**

VIJVERARCH
VIJVERARCH
VIJVERARCH
VIJVERARCH

**schetsontwerp
situatie**

change:
date: 27-03-2025
scale: 1:100 (A1)
draw: lvdv

3450-S54

architectenbureau gerrit van der vijver bna leiderdorp

kamperfoeliezoom 1 2353 RR leiderdorp the Netherlands E-mail: info@vijverarch.nl
phone: 0031-71-5894507 www.vijverarch.nl mobile: 0031-651782372