





voorgevel




achtergevel




zijgevels

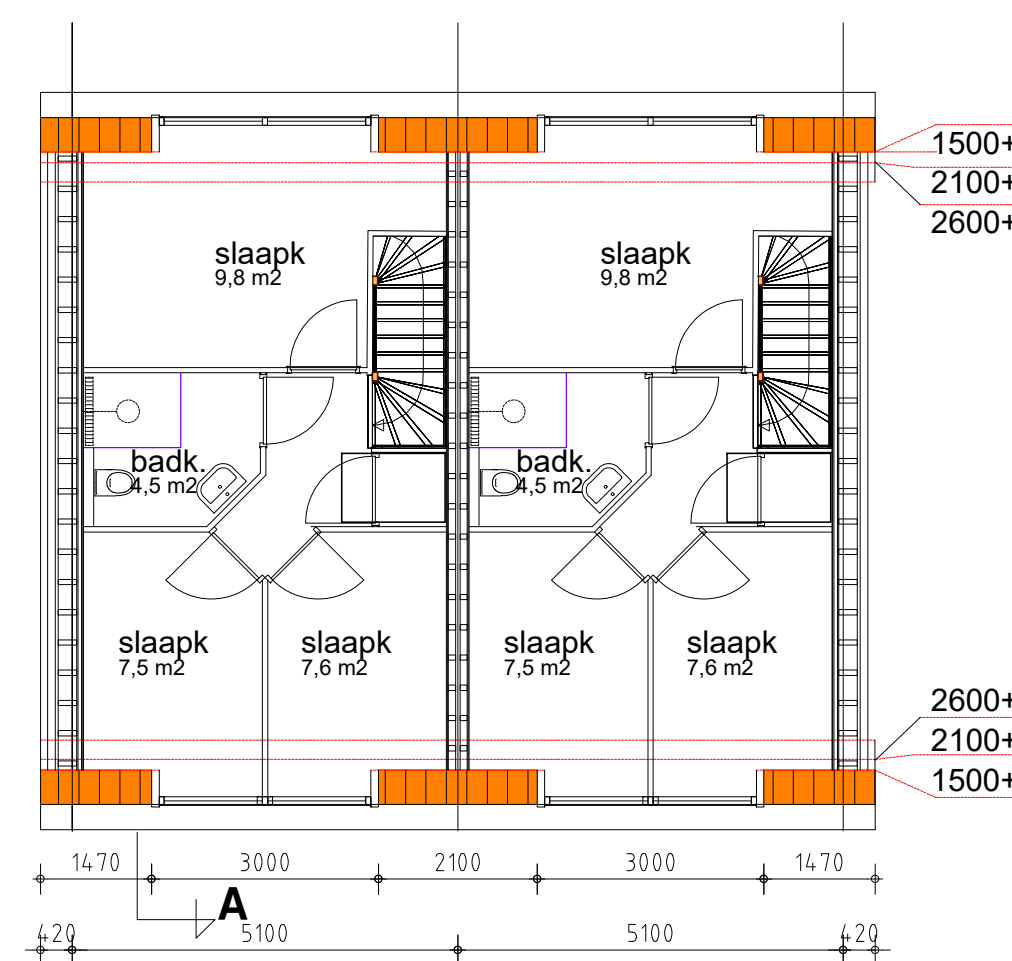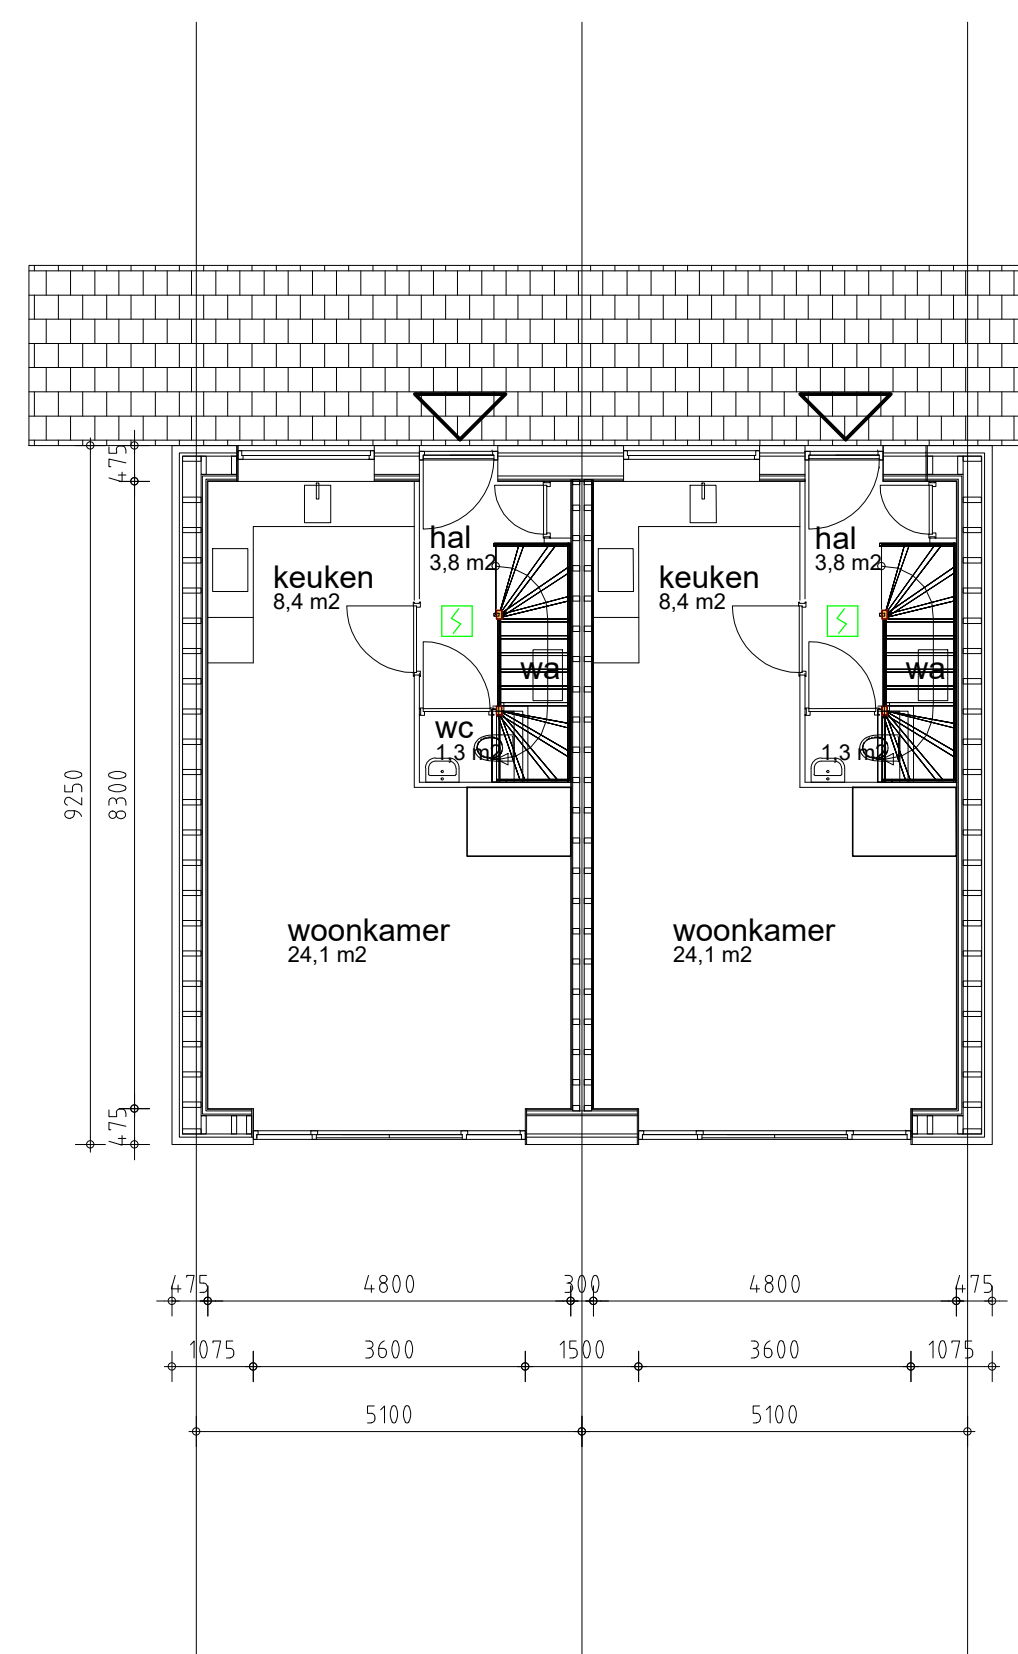

verdieping

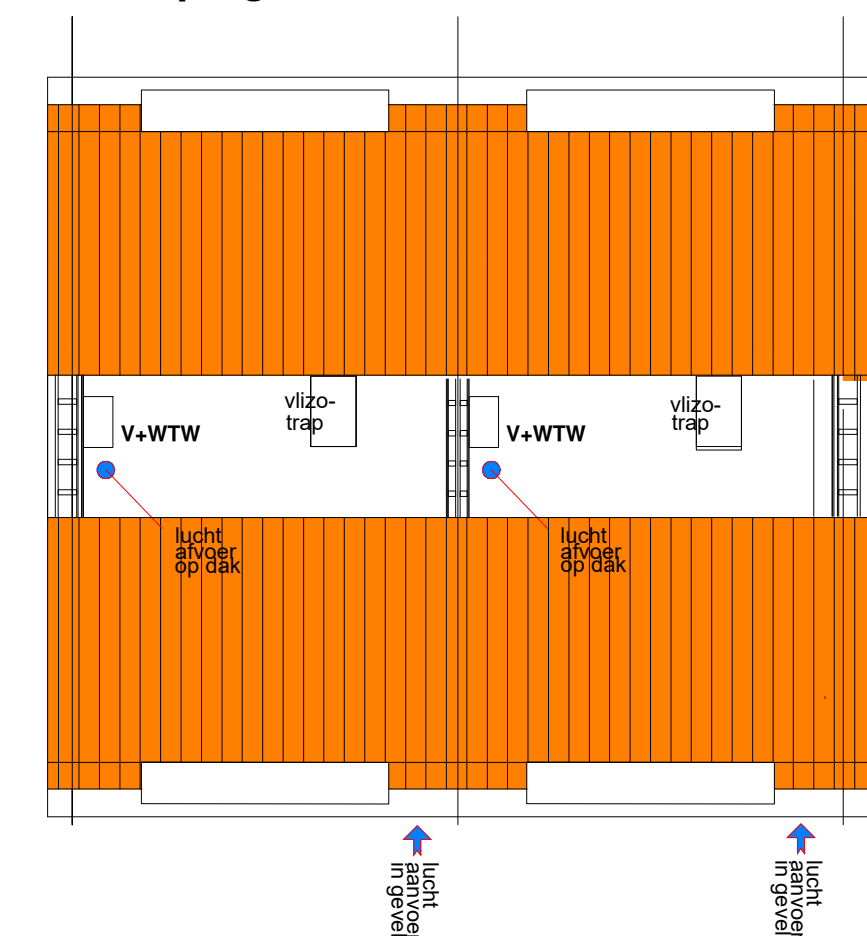

bergzolder - techniekruimte
V+WTW= ventilatie met warmte terugwinning

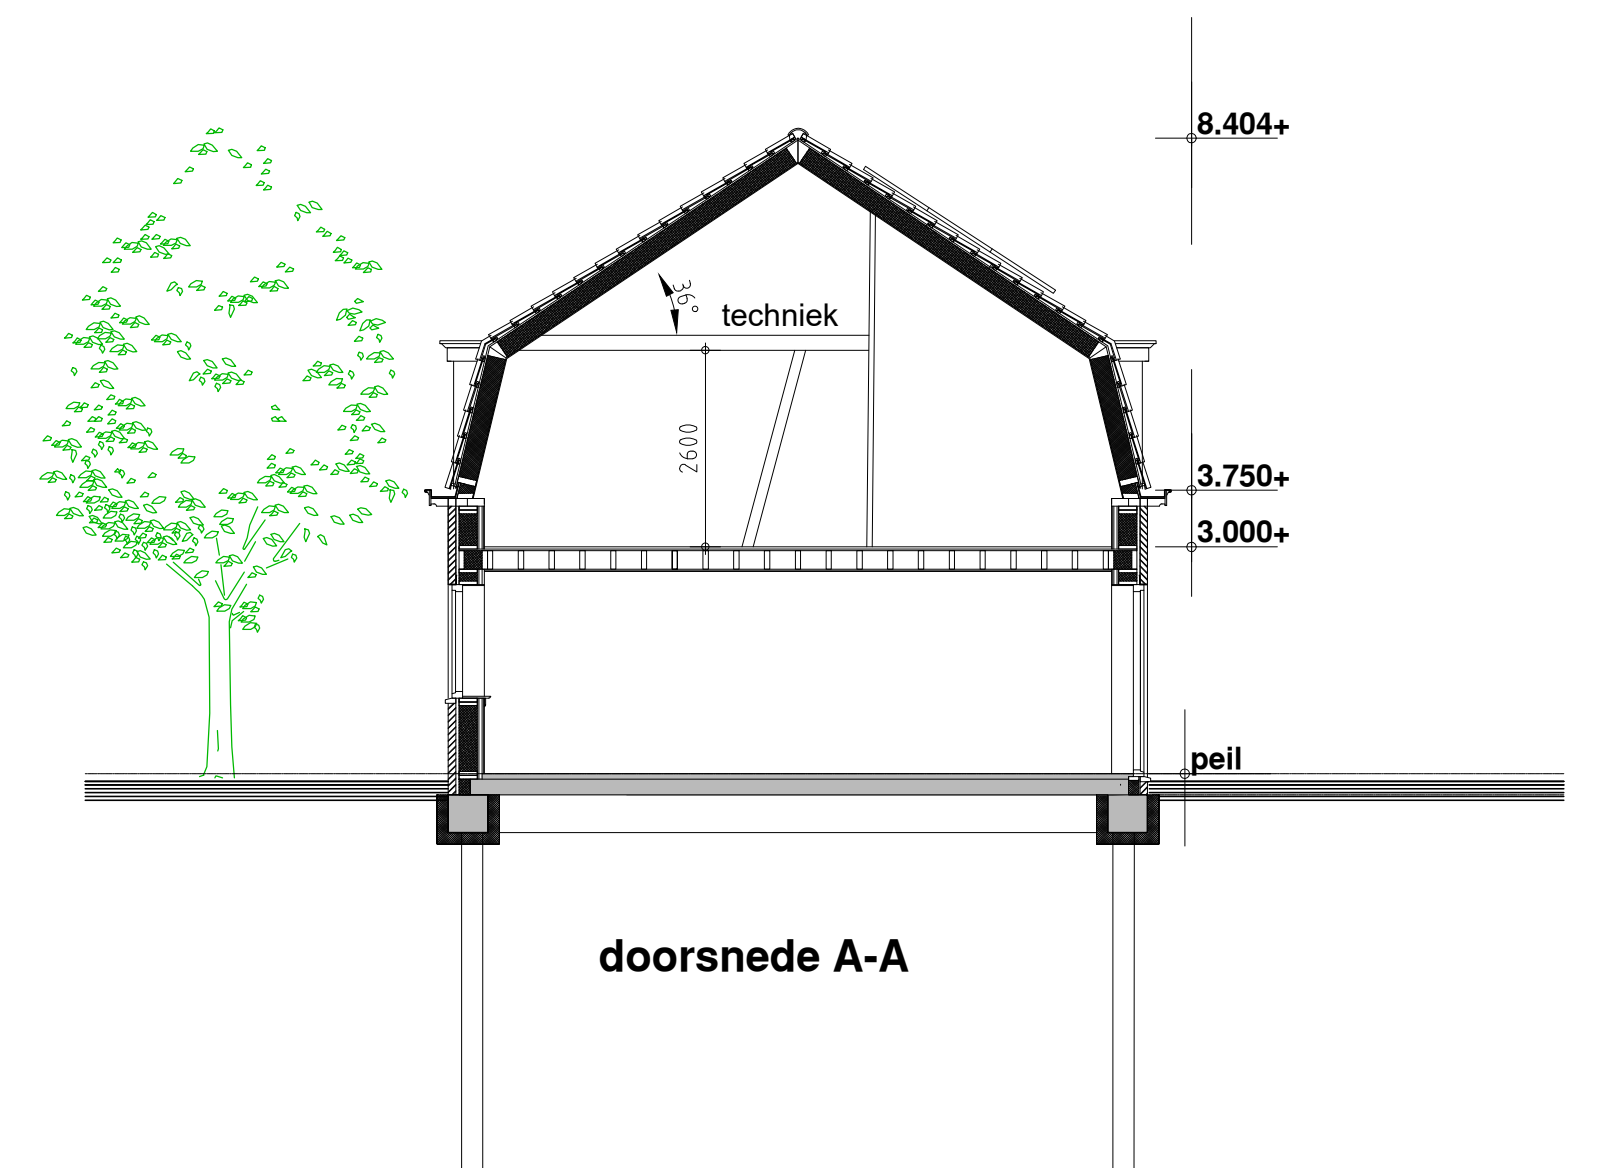

nieuwbouw 6 seniorenwoningen
't Loohof te Ellemeet

VIJVERARCH
VIJVERARCH
VIJVERARCH
VIJVERARCH

Bestektekeningen
2 starters-/seniorenwoningen

architectenbureau gerrit van der vijver bna leiderdorp
kamperfoeliezoom 1 2353 RR leiderdorp the Netherlands
phone: 0031-71-5894507
E-mail: info@vijverarch.nl
www.vijverarch.nl
mobile: 0031-651782372

change:
date: 01-09-2025
scale: 1:100 (A1)
draw: lvdv

3624-B03